

ELABORATO GRAFICO CON PERCORSI E SPAZI PER EMERGENZA COVID-19



LEGENDA

- U.S. ➡ USCITA DI SICUREZZA
- ➡ PERCORSO DI USCITA VERSO L'ALTO
- ➡ PERCORSO DI USCITA ORIZZONTALE
- ➡ PERCORSO DI USCITA VERSO IL BASSO

- ☒ ESTINTORE PORTATILE A POLVERE -34A 144B C- 6 Kg
- ☒ PULSANTE DI SGANCIO ELETTRICO A LANCIO DI CORRENTE
- ☒ PULSANTE DI ALLARME
- ☒ IDRANTE A MURO UNI 45
- ☒ RILEVATORE DI FUMI
- ☒ CASSETTA DI PRIMO SOCCORSO

Studio d'ingegneria **LORENZO NICOLINI**
via Ugo Bassi 2, 26845 Codogno (LO) tel-fax 0377.432156

Nuova Residenza Sanitaria Assistenziale e Centro Diurno Integrato
Planimetria di evacuazione del **PIANO INTERRATO**

05.03.2009


SCALA 1:100

PROGR. 4507


TAV 1

IN ARANCIONE SONO
EVIDENZIATE LE CAMERE
DESTINATE ALL'ISOLAMENTO
DI PZ POSITIVI O SOSPETTI.
TALI LOCALI SONO DI
NORMA SEMPRE LASCIATI
LIBERI (SALVO PARTICOLARI
ECCEZIONI DETTATE DA
ESIGENZE ORGANIZZATIVE).



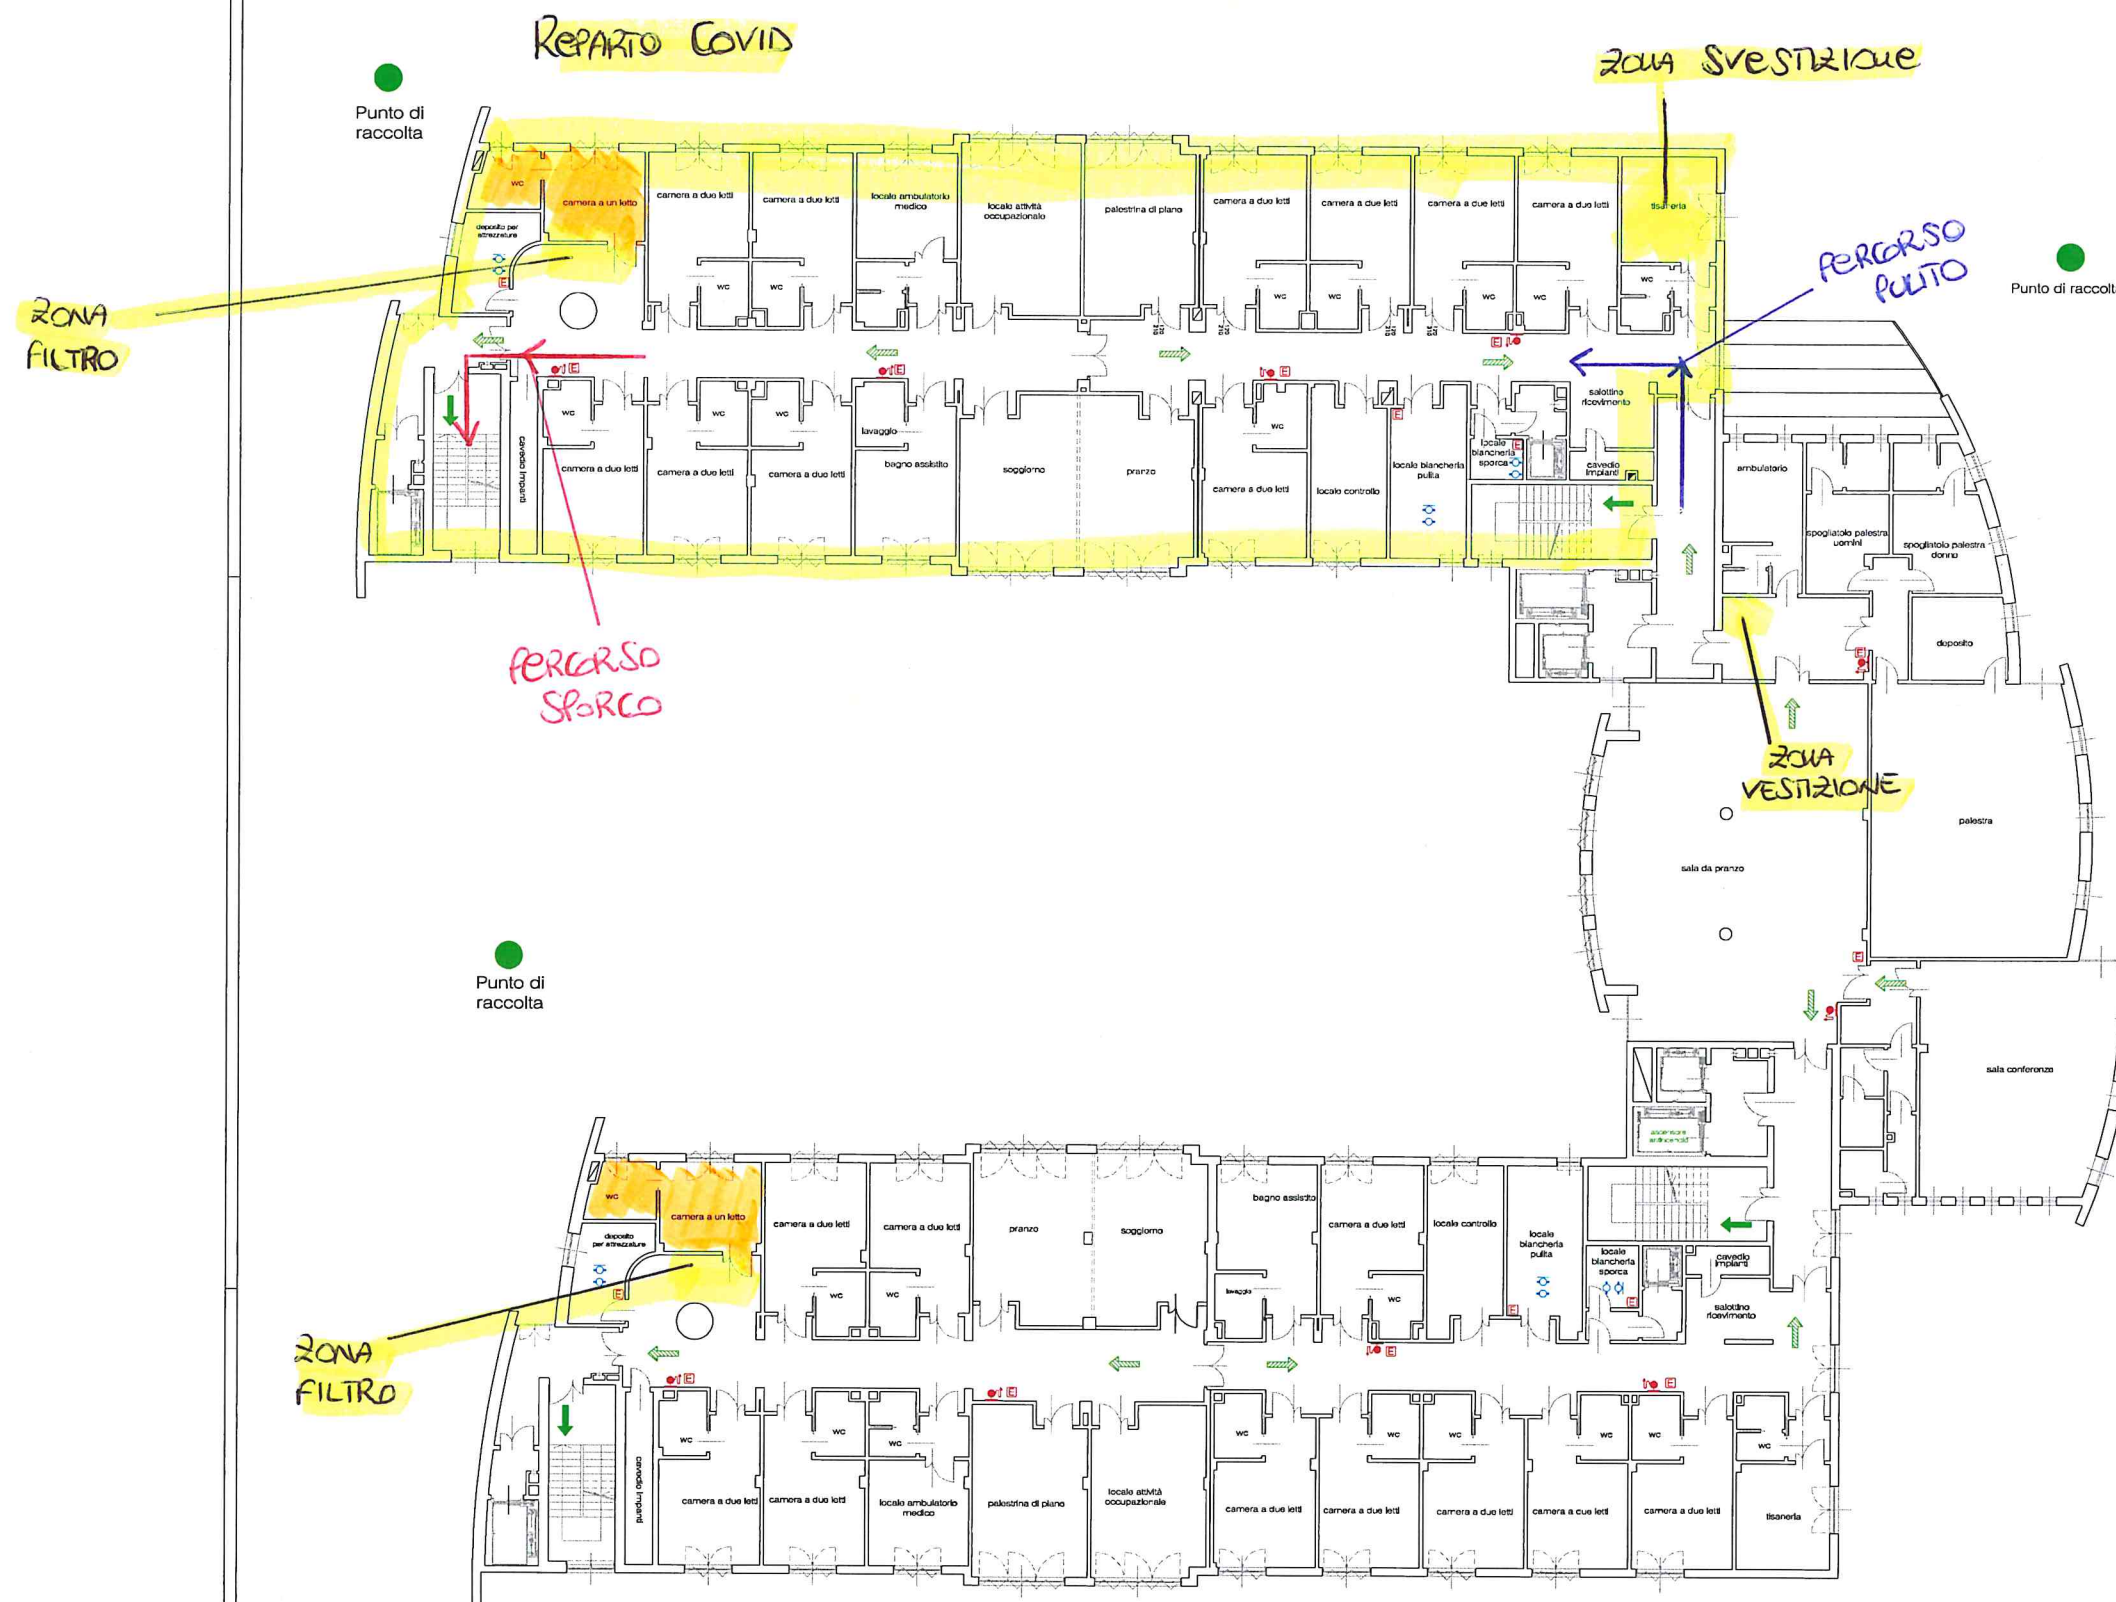

LEGENDA			
U.S. ➡	USCITA DI SICUREZZA	🔥	ESTINTORE PORTATILE A POLVERE -34A 144B C- 6 Kg
➡	PERCORSO DI USCITA VERSO L'ALTO	⚡	PULSANTE DI SGANCIO ELETTRICO A LANCIO DI CORRENTE
➡	PERCORSO DI USCITA ORIZZONTALE	🚨	PULSANTE DI ALLARME
➡	PERCORSO DI USCITA VERSO IL BASSO	🚒	IDRANTE A MURO UNI 45
		🔍	RILEVATORE DI FUMI
		🛖	CASSETTA DI PRIMO SOCCORSO

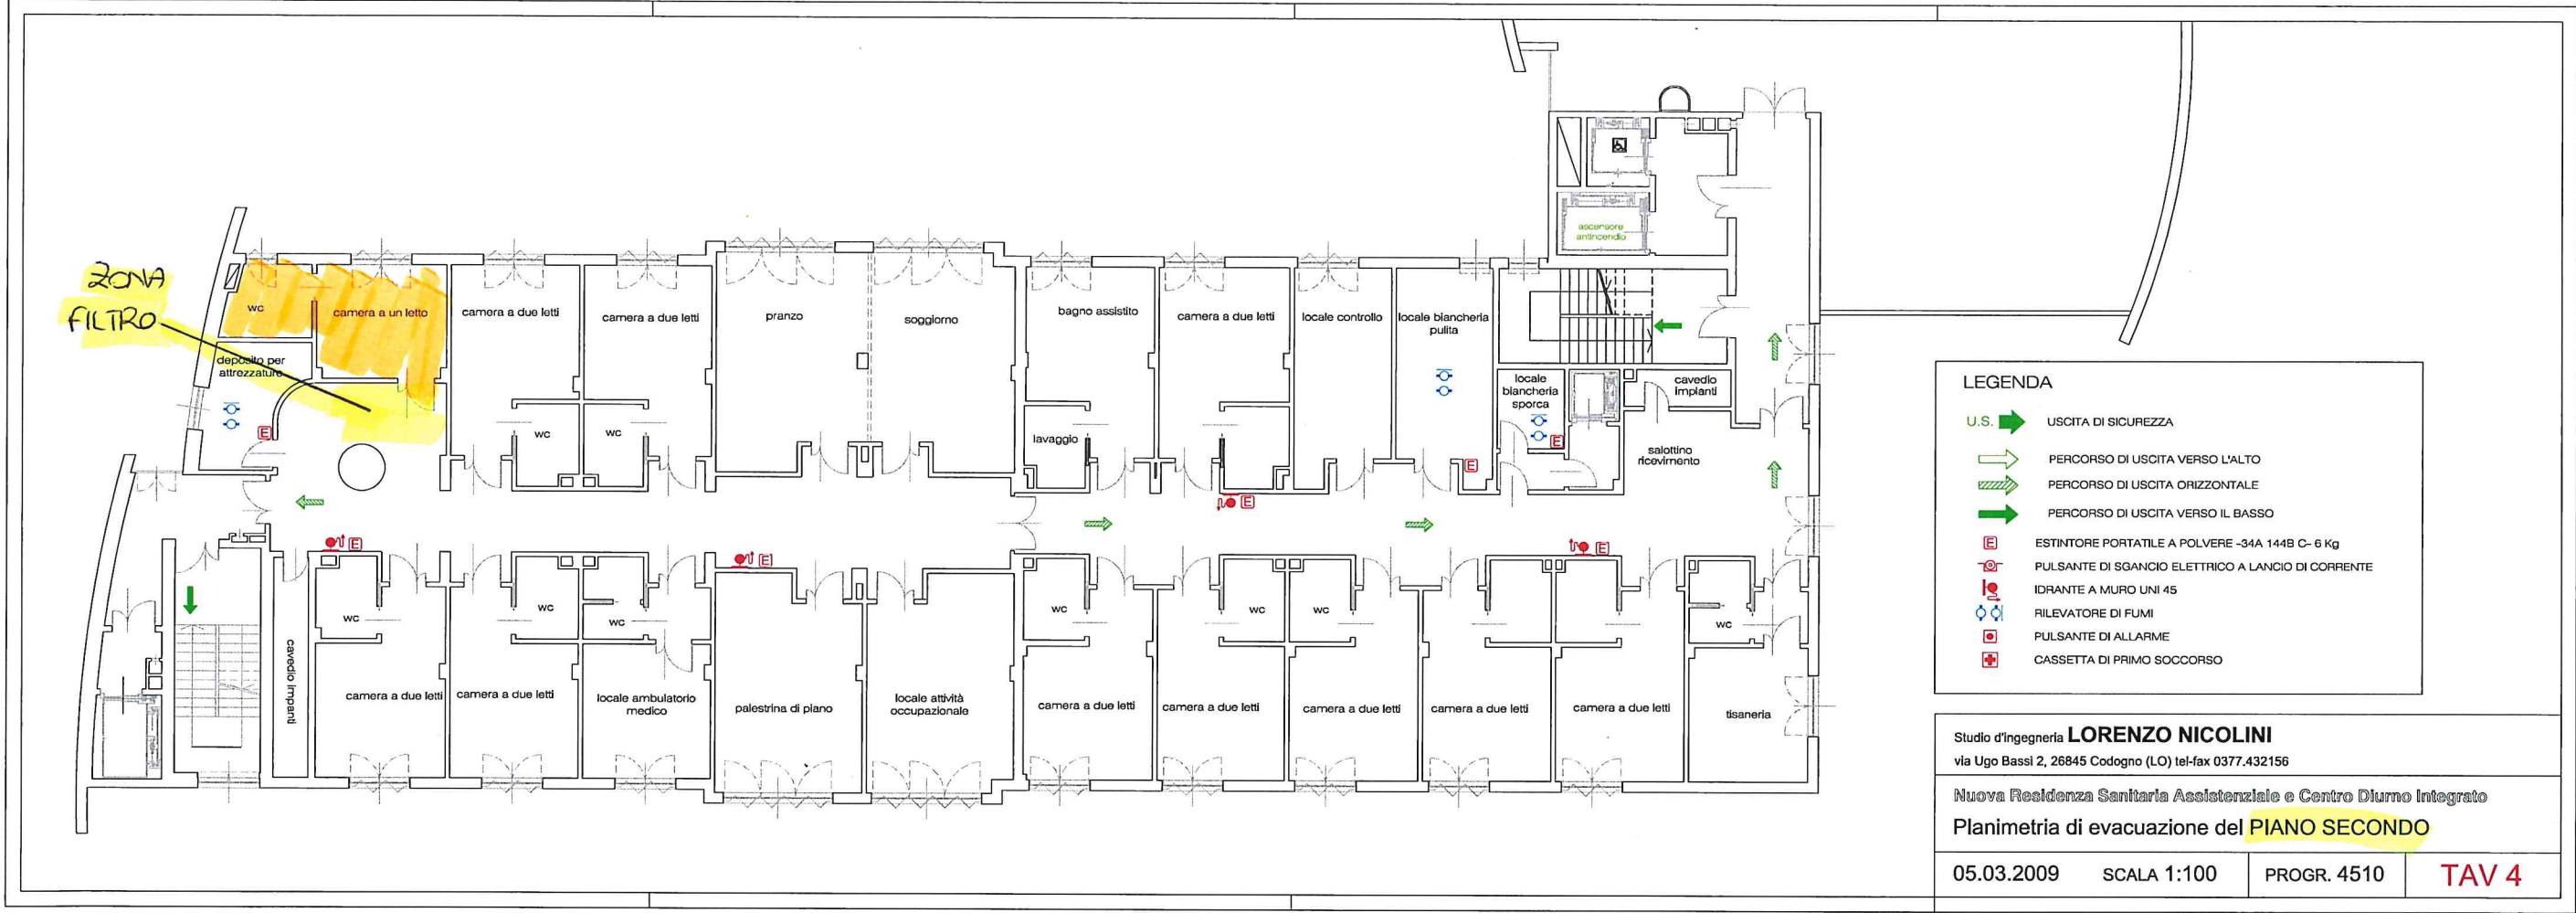

LEGENDA

U.S. ➡ USCITA DI SICUREZZA

➡ PERCORSO DI USCITA VERSO L'ALTO

➡ PERCORSO DI USCITA ORIZZONTALE

➡ PERCORSO DI USCITA VERSO IL BASSO

🔥 ESTINTORE PORTATILE A POLVERE -34A 144B C-6 Kg

🔥 PULSANTE DI SGANCIO ELETTRICO A LANCIO DI CORRENTE

🔥 IDRANTE A MURO UNI 45

🔥 RILEVATORE DI FUMI

🔥 PULSANTE DI ALLARME

🔥 CASSETTA DI PRIMO SOCCORSO

Studio d'Ingegneria **LORENZO NICOLINI**
via Ugo Bassi 2, 26845 Codogno (LO) tel-fax 0377.432156

Nuova Residenza Sanitaria Assistenziale e Centro Diurno Integrato

Planimetria di evacuazione del **PIANO SECONDO**

05.03.2009	SCALA 1:100	PROGR. 4510	TAV 4
------------	-------------	-------------	--------------